

INVENTARIO

Colección Acequia Mayor Aljufía




MUSEO DE LA CIUDAD
AYUNTAMIENTO DE MURCIA



	CONCEPTO	MEDIDAS (hxa) en mm	OBSERVACIONES
	Plano Acequia Mayor. Acequia secada; Rías; Caminos; Construcciones.	235 x 835	Escala: 1:10000. Regular conservado. Un poco roto y amarillento.


P1.00.

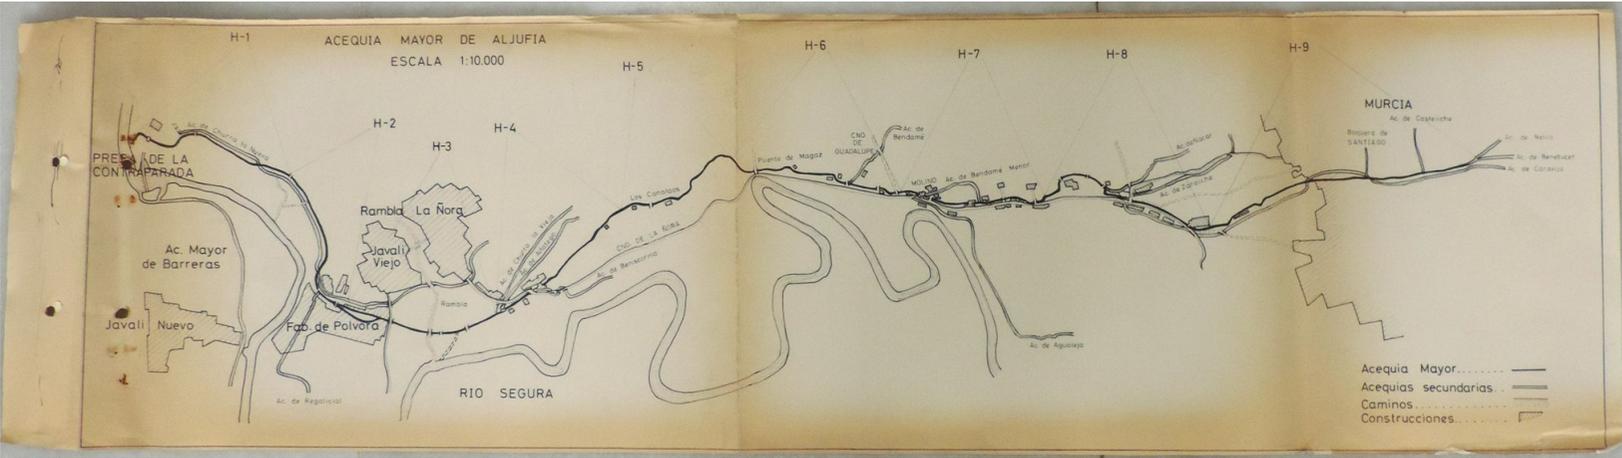

	CONCEPTO	MEDIDAS (hxa) en mm	OBSERVACIONES
<p>P1.01.</p>	<p>Río Segura</p>	<p>210 x 1095</p>	<p>Escala: 1:1000. Bien conservado. Un poco amarillento.</p>


	CONCEPTO	MEDIDAS (hxa) en mm	OBSERVACIONES
	Fábrica de la pólvora	215 x 1095	Escala: 1:1000. Bien conservado. Un poco amarillento.


P1.02.

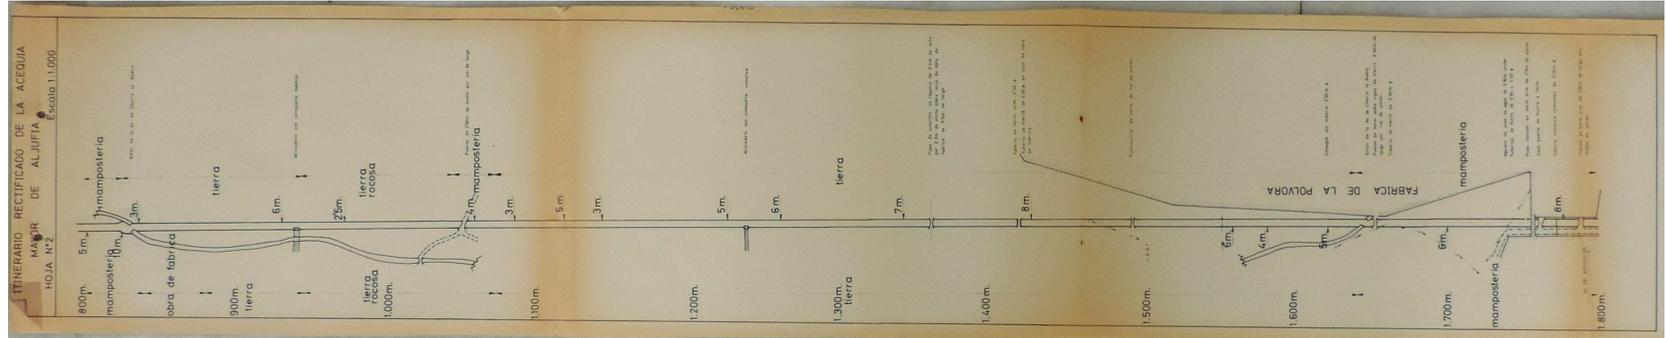


	CONCEPTO	MEDIDAS (hxa) en mm	OBSERVACIONES
	<p>Rambla. Cno. de la Ñora a Alcantarilla. Fábrica de la pólvora.</p>	<p>210 x 1095</p>	<p>Escala: 1:1000. Bien conservado. Un poco amarillento.</p>

P1.03.

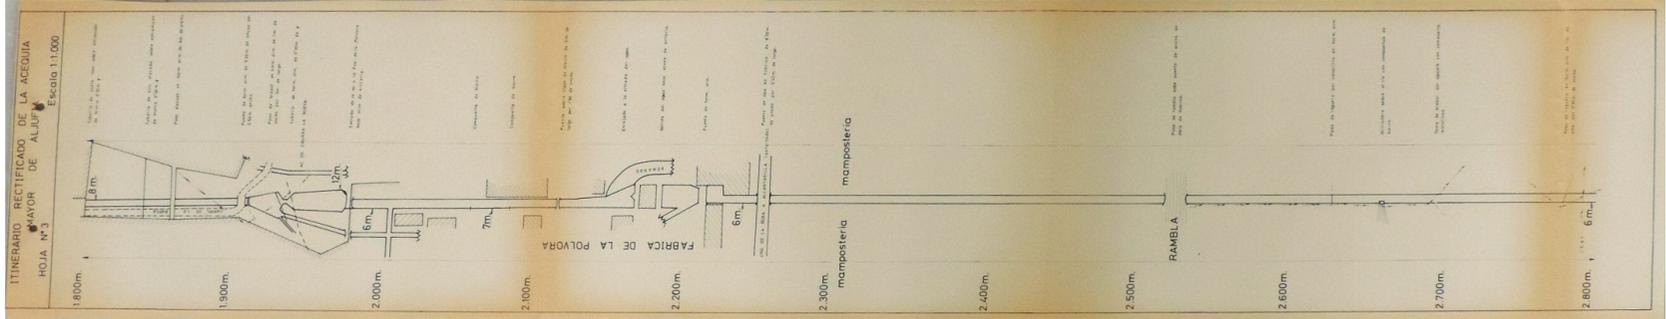

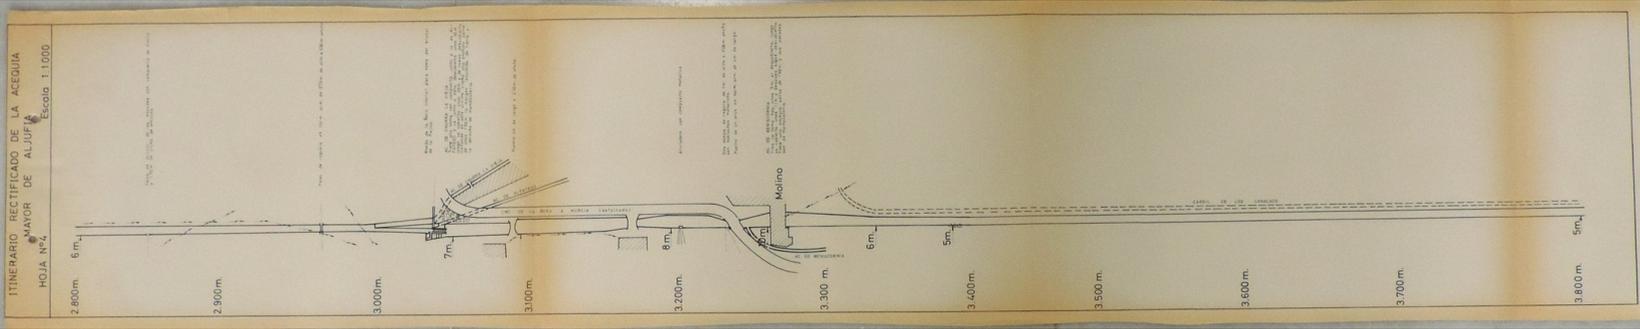
	CONCEPTO	MEDIDAS (hxa) en mm	OBSERVACIONES
<p>P1.04.</p>	<p>Molino</p>	<p>210 x 1095</p>	<p>Escala: 1:1000. Bien conservado. Un poco amarillento.</p>
			

	CONCEPTO	MEDIDAS (hxa) en mm	OBSERVACIONES
<p>P1.05.</p>	<p>Carril de los Canalaos</p>	<p>213 x 1095</p>	<p>Escala: 1:1000. Bien conservado. Un poco amarillento.</p>

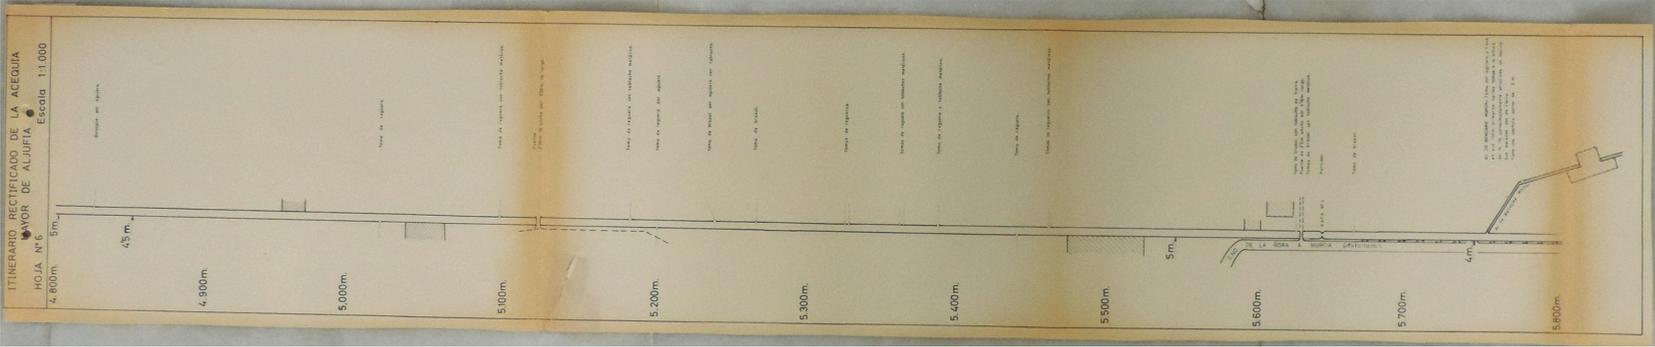	CONCEPTO	MEDIDAS (hxa) en mm	OBSERVACIONES
<p>P1.06.</p>	<p>Cno. de la Ñora a Murcia</p>	<p>210 x 1095</p>	<p>Escala: 1:1000. Regular conservado. Roto y un poco amarillento.</p>
			


	CONCEPTO	MEDIDAS (hxa) en mm	OBSERVACIONES
	Ac.de Aqualeja	215 x 1095	Escala: 1:1000. Bien conservado. Un poco amarillento.

P1.07.

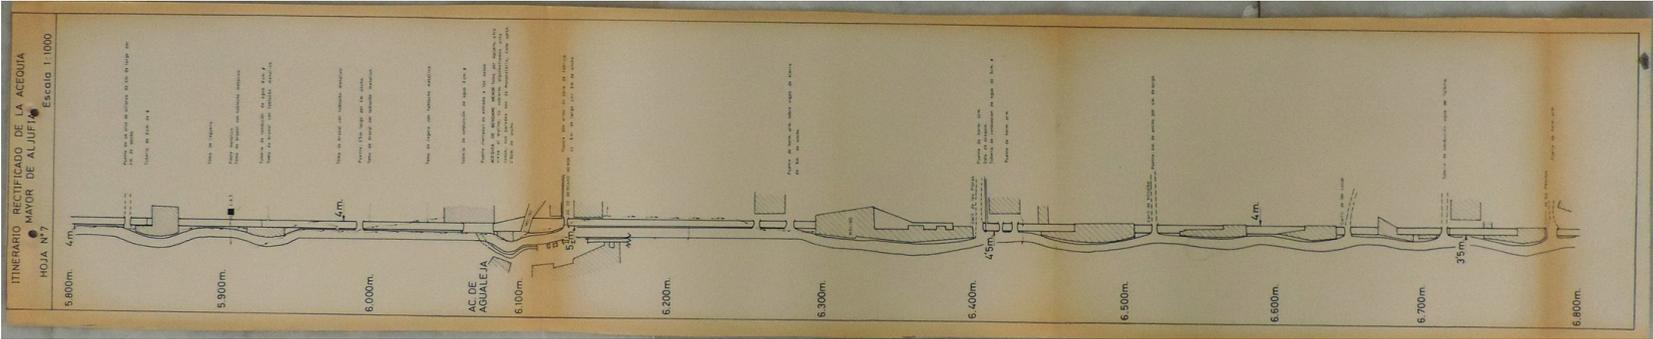

	CONCEPTO	MEDIDAS (hxa) en mm	OBSERVACIONES
	Cno de la Ñora	215 x 1095	Escala: 1:1000. Bien conservado. Un poco amarillento.

P1.08.

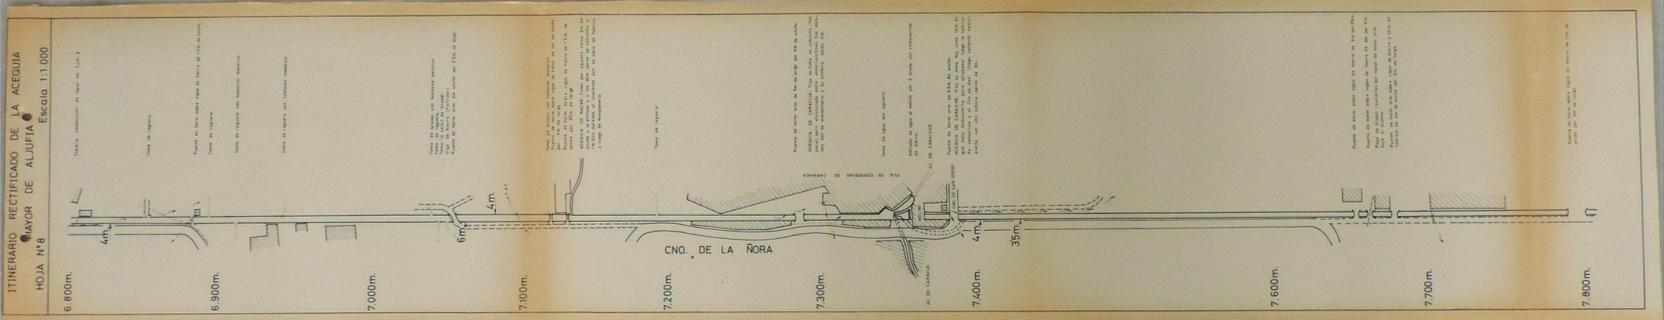

	CONCEPTO	MEDIDAS (hxa) en mm	OBSERVACIONES
	Ac. de Benetucer. Ac. de Caravija.	215 x 1095	Escala: 1:1000. Bien conservado. Un poco amarillento.

P1.09.

